


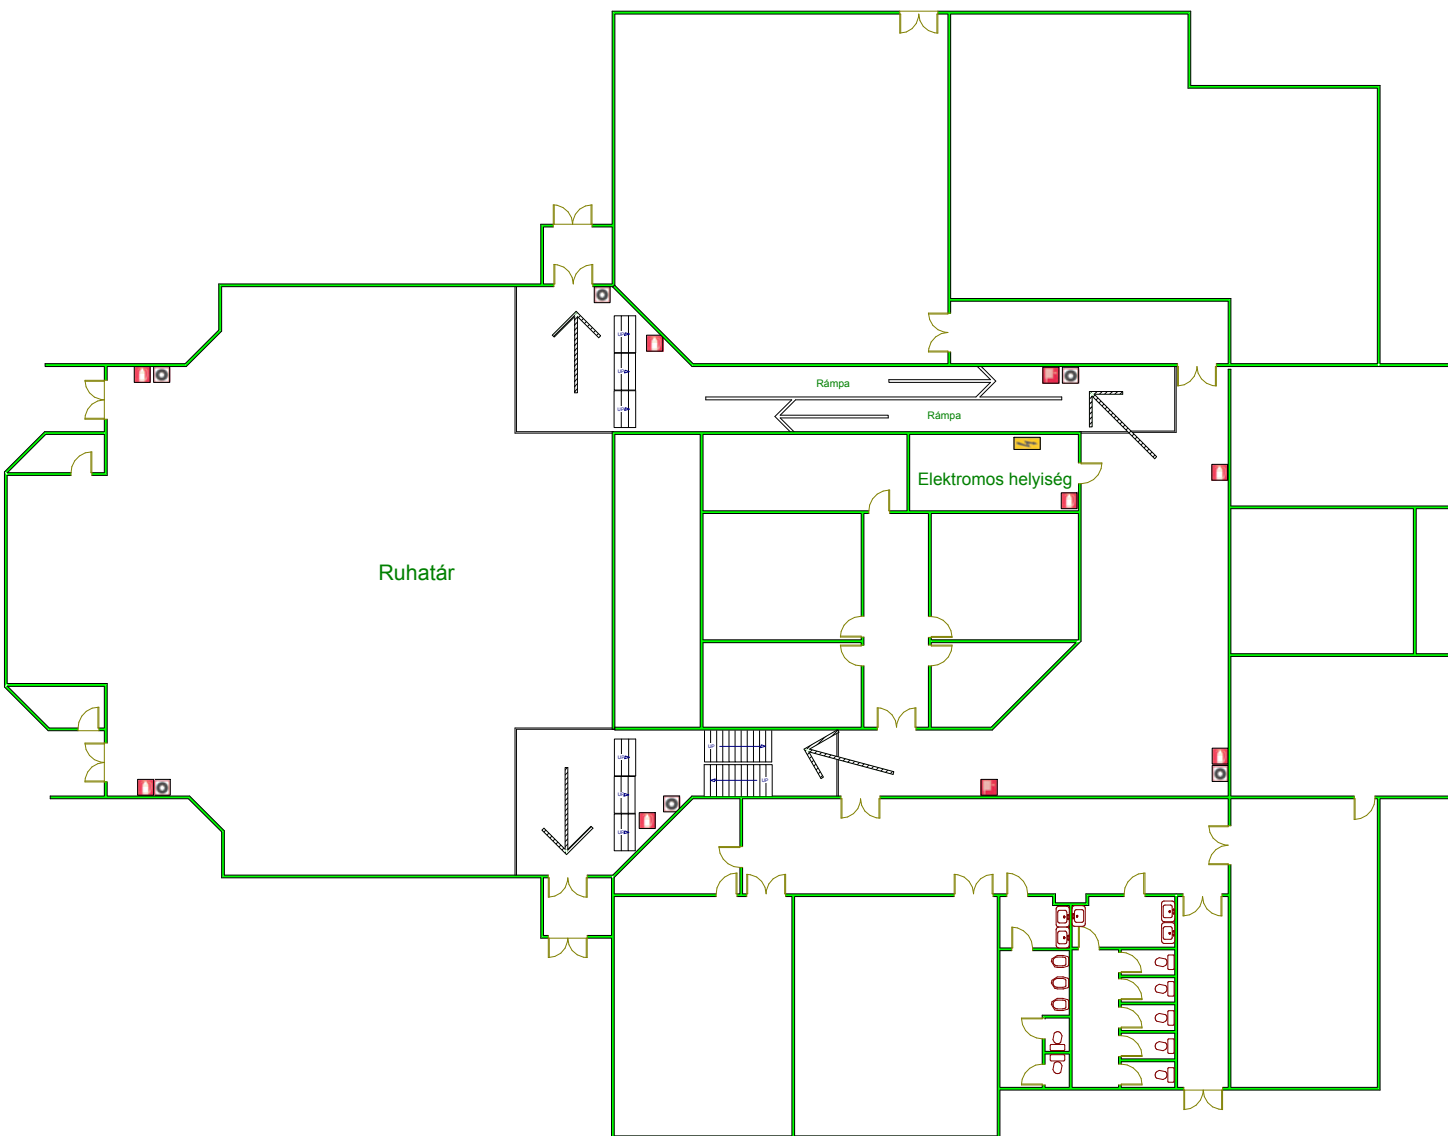





Deák Ferenc Gimnázium

1. szint - rendezvény kiürítési alaprajz
6723 Szeged, József Attila sgt. 118-120.



Jelmagyarázat:

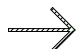- Áramtalanító főkapcsoló: 
- Tűzoltó készülék: 
- Kézi tűzjelző: 
- Fali tűzcsap: 
- Menekülési irány: 
- A rendezvény határvonala: 

Tűz vagy füst esetén a helyiségeket a menekülési irányt mutató nyilak irányába lehet elhagyni. Több elhagyási irány esetén mindig a füsttel nem veszélyeztetett nyílászáró irányába közlekedjünk.