


Deák Ferenc Gimnázium

2. szint - rendezvény kiürítési alaprajz

6723 Szeged, József Attila sgt. 118-120.

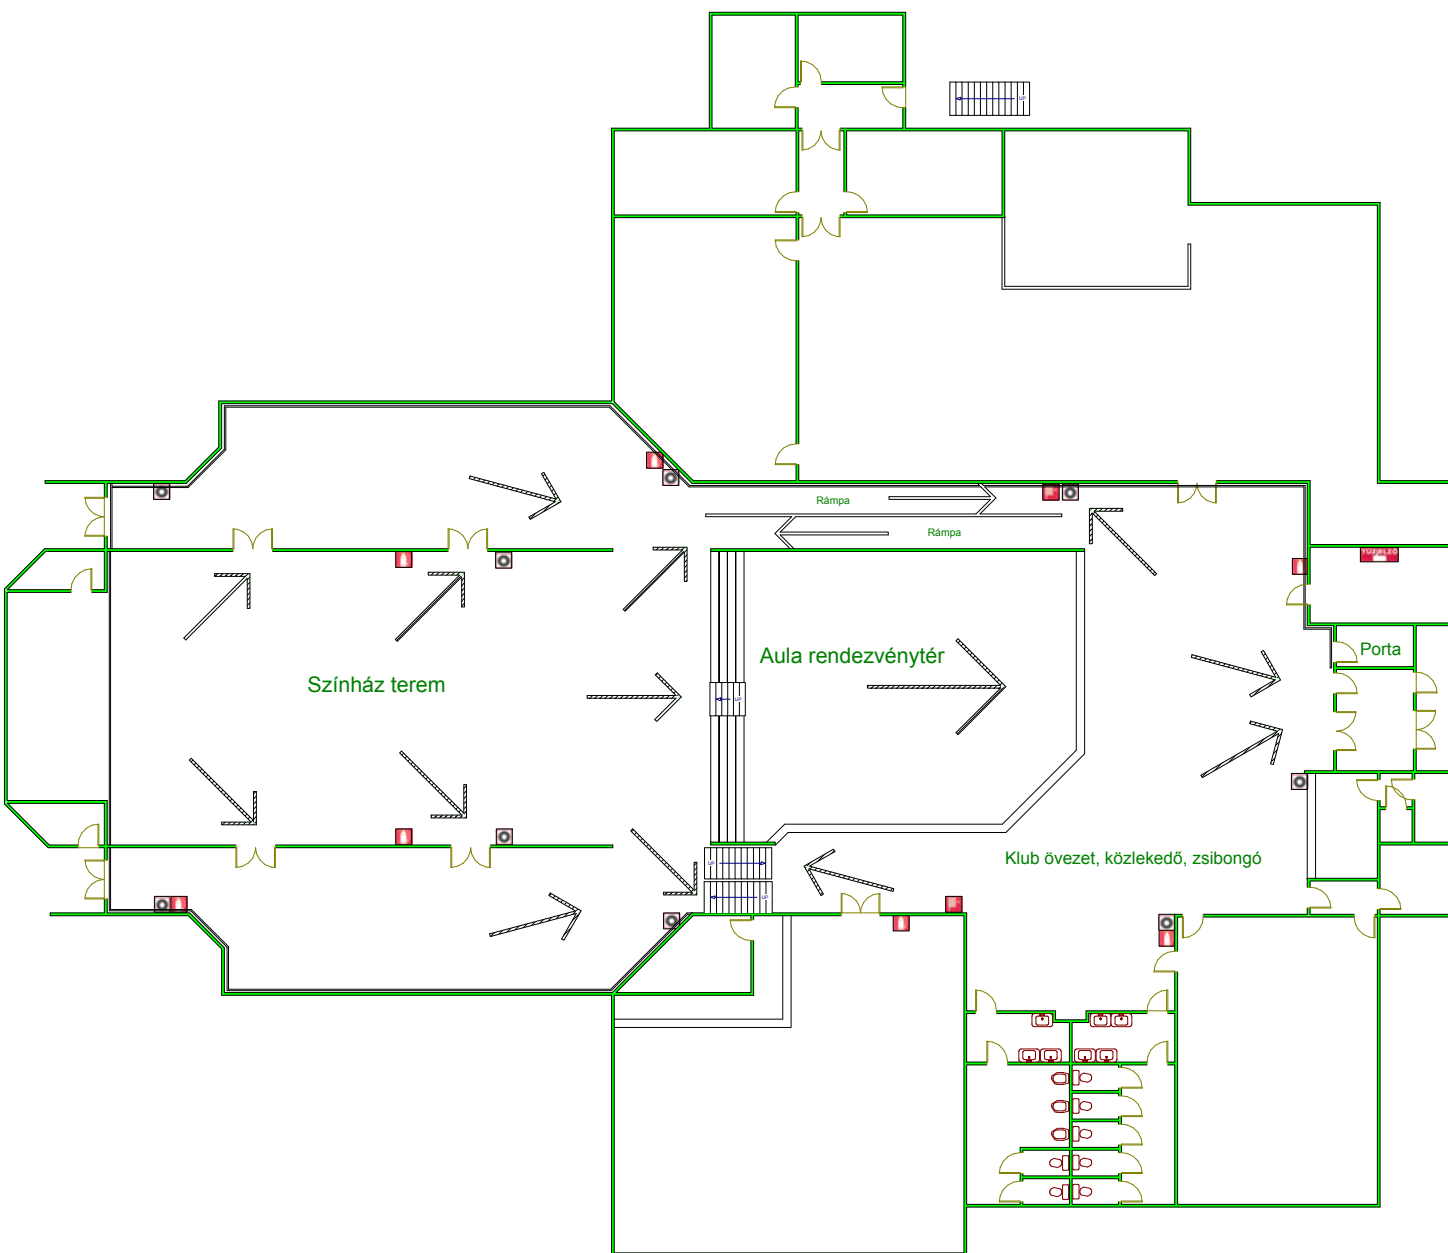

Jelmagyarázat:

Tűzjelző központ: 

Tűzoltó készülék: 

Kézi tűzjelző: 

Fali tűzcsap: 

Menekülési irány: 

A rendezvény határvonala: 

Tűz vagy füst esetén a helyiségeket a menekülési irányt mutató nyilak irányába lehet elhagyni. Több elhagyási irány esetén mindig a füsttel nem veszélyeztetett nyílászáró irányába közlekedjünk.